

Portal 1 Planta BAJA



Tipo A

PORTAL 1 PLANTA BAJA VIVIENDA-A	
SUPERFICIE VIVIENDA CUBIERTA	CONST. 95,281 m ²
Porche cubierto	13,211 m ²
TOTAL SUPERFICIE CUBIERTA	108,491 m²
Terraza Descubierta	117,801 m ²
Lamina de agua piscina	24,131 m ²
Zona Ajardinada	15,421 m ²
TOTAL SUPERFICIE DESCUBIERTA	157,351 m²



Escala grafica
0 1 2 3 4 5

Este documento es de caracter informativo y podrá sufrir variaciones por exigencias técnicas o comerciales del proyecto. Todo mobiliario, excluido el de la cocina es meramente decorativo. Las superficies expresadas son aproximadas, pudiendo experimentar modificaciones por razones de índole técnica en el desarrollo de la ejecución de las obras.

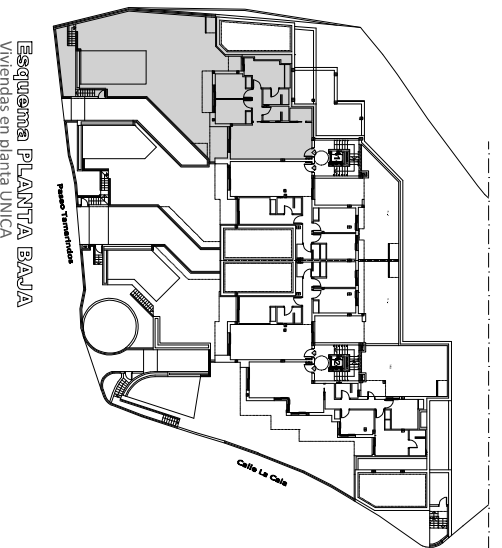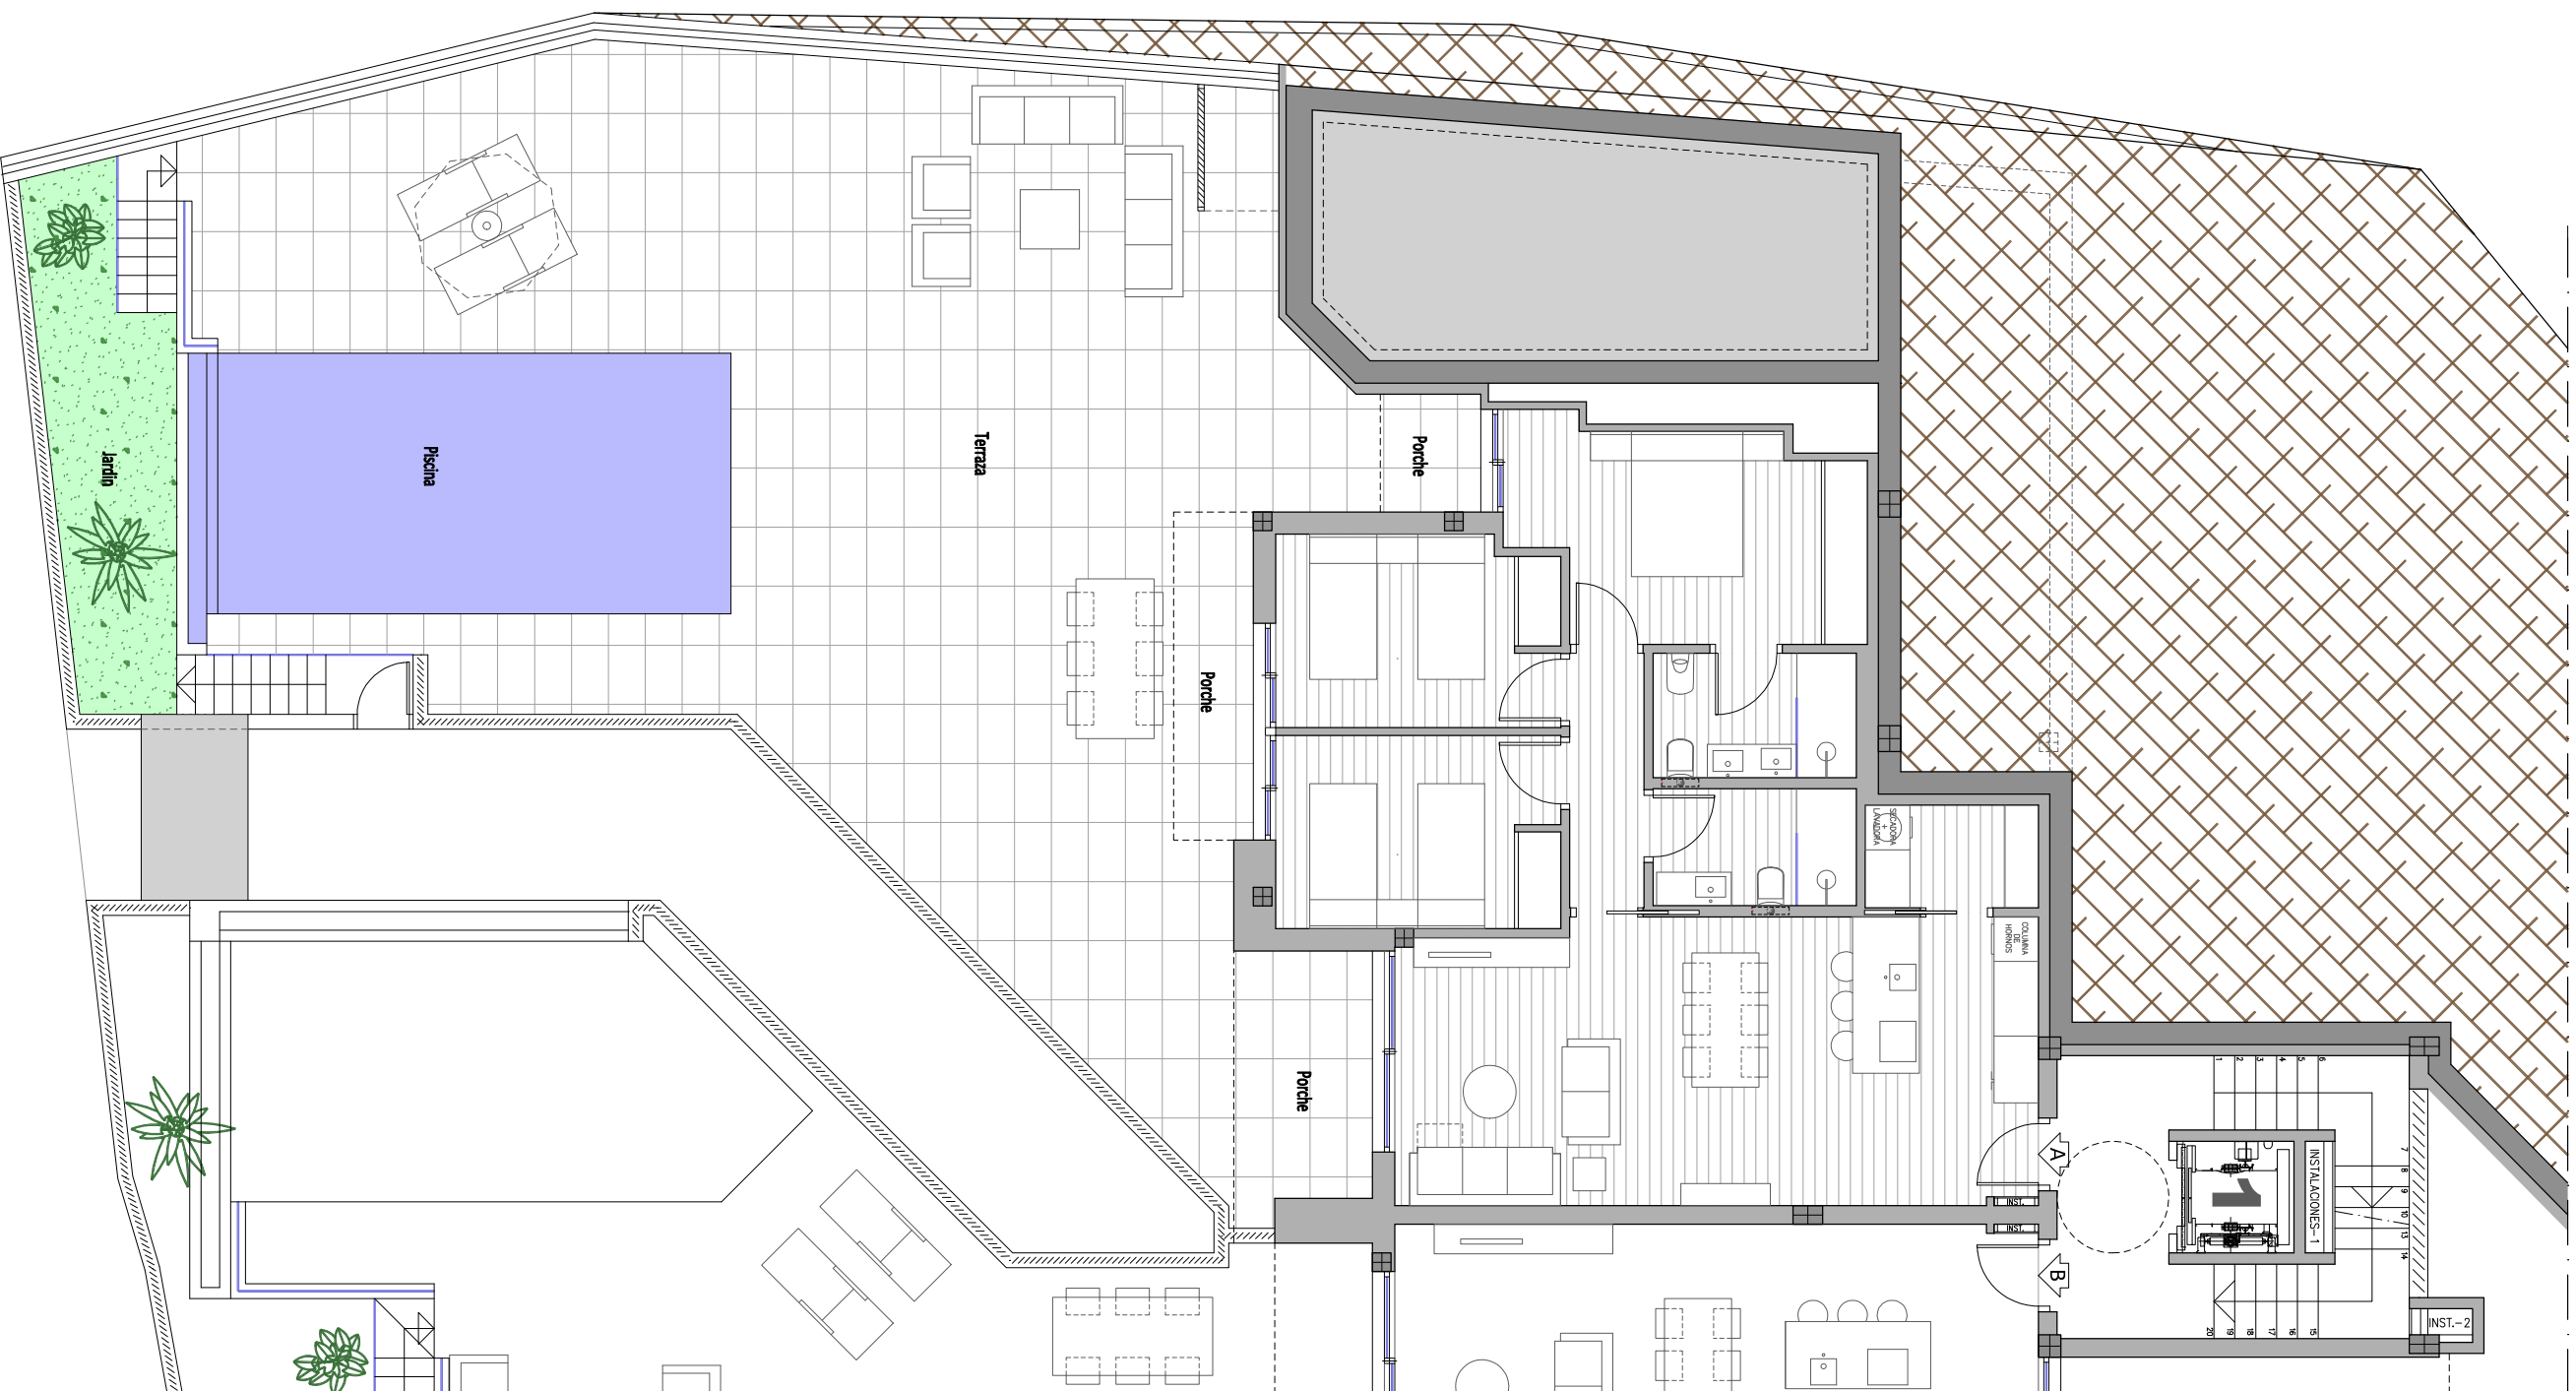

**INVEST LUXURY
MEDITERRANEO SL**

8 VIVIENDAS Y GARAJES

Calle LA CALA nº 1 c/v Paseo TAMARINDOS y Calle GENARO NAVARRO - BENDORM

GHSL
ARQUITECTOS