






Portal 1  
Plantas 1ª y 2ª (Dúplex)  
Tipo B


PORTAL-1. DÚPLEX-B (Plantas 1ª y 2ª)	
	CONST.
PLANTA PRIMERA	68,22 m <sup>2</sup>
PLANTA SEGUNDA	47,40 m <sup>2</sup>
<b>SUPERFICIE VIVIENDA CUBIERTA</b>	<b>115,62 m<sup>2</sup></b>
Porche cubierto en Pl. Primera	16,89 m <sup>2</sup>
Porches cubiertos en Pl. Segunda	9,89 m <sup>2</sup>
<b>TOTAL SUPERFICIE CUBIERTA</b>	<b>142,40 m<sup>2</sup></b>
Terraza Planta Primera	43,61 m <sup>2</sup>
Lamina de agua piscina	20,91 m <sup>2</sup>
Terrazas Planta Segunda	29,15 m <sup>2</sup>
<b>TOTAL SUPERFICIE DESCUBIERTA</b>	<b>93,67 m<sup>2</sup></b>

Escala grafica  
5  
2  
1  
0

Este documento es de carácter informativo y podrá sufrir variaciones por exigencias técnicas o comerciales del proyecto. Todo mobiliario, excluido el de la cocina es meramente decorativo. Las superficies expresadas son aproximadas, pudiendo experimentar modificaciones por razones de índole técnica en el desarrollo de las obras.

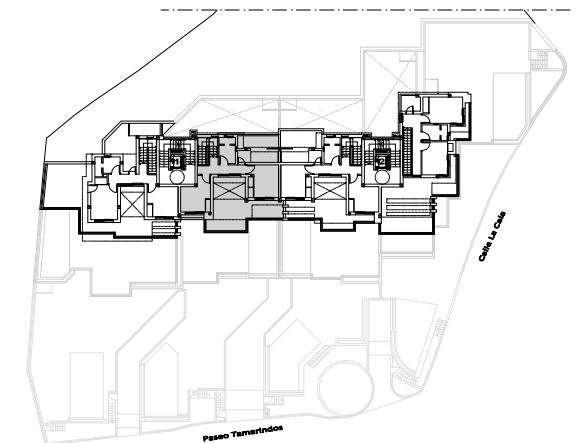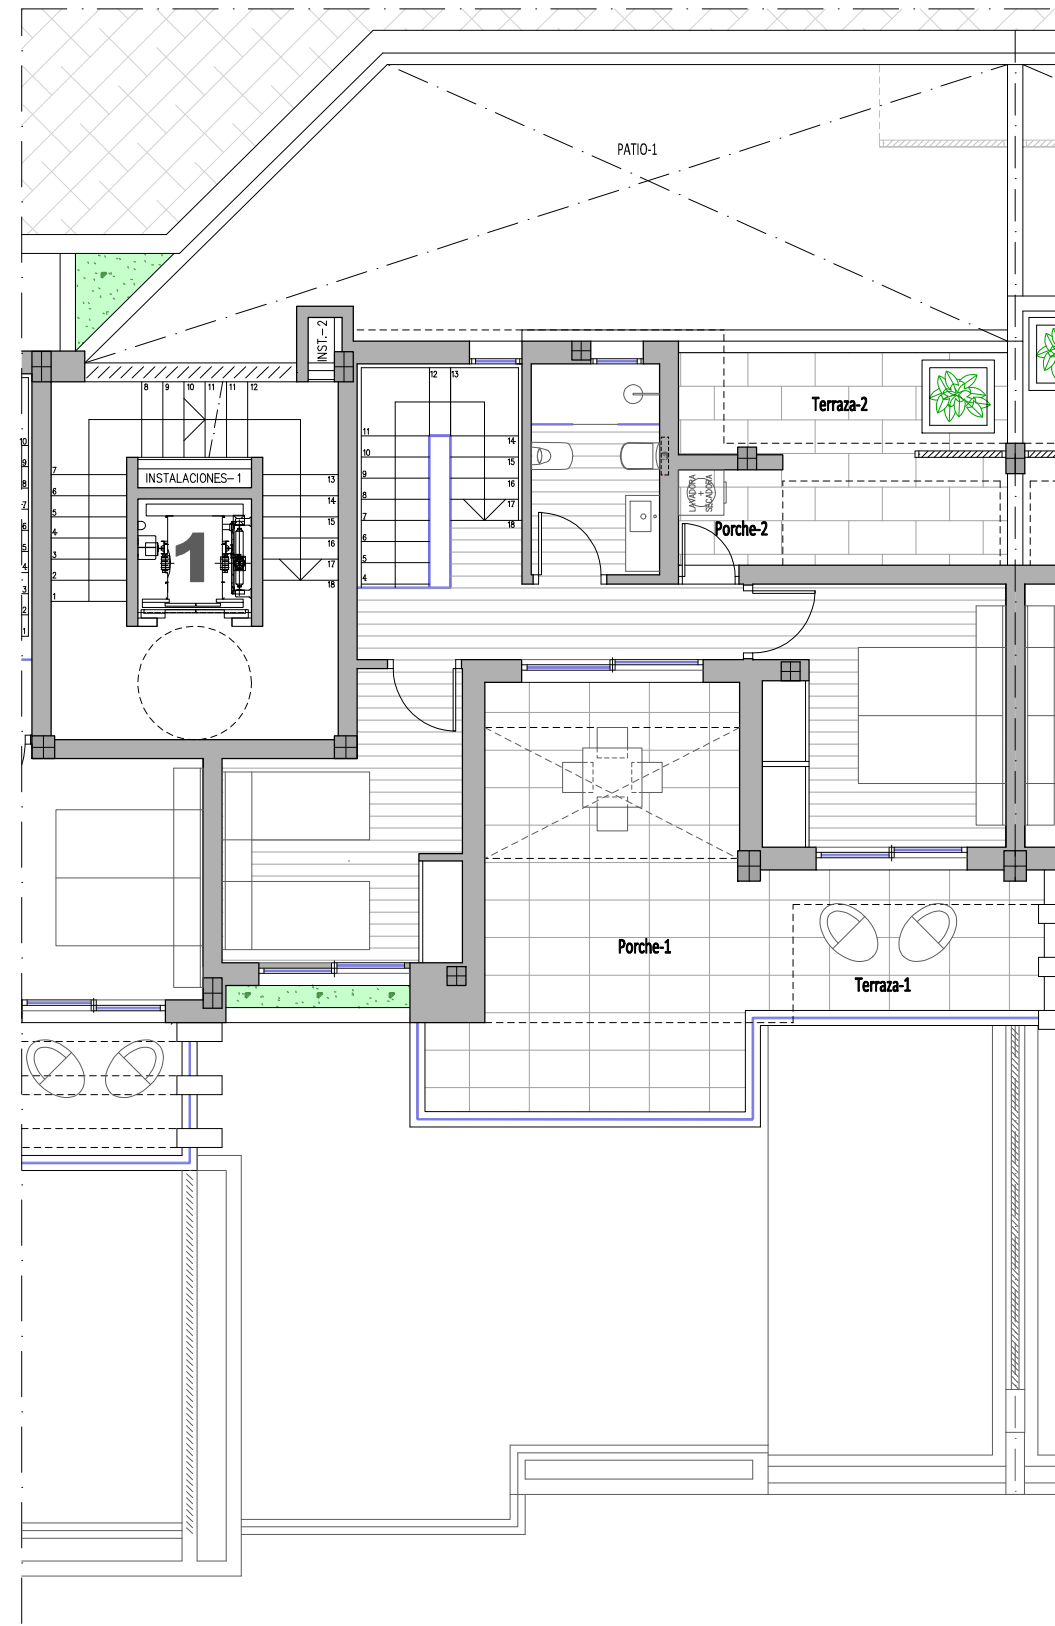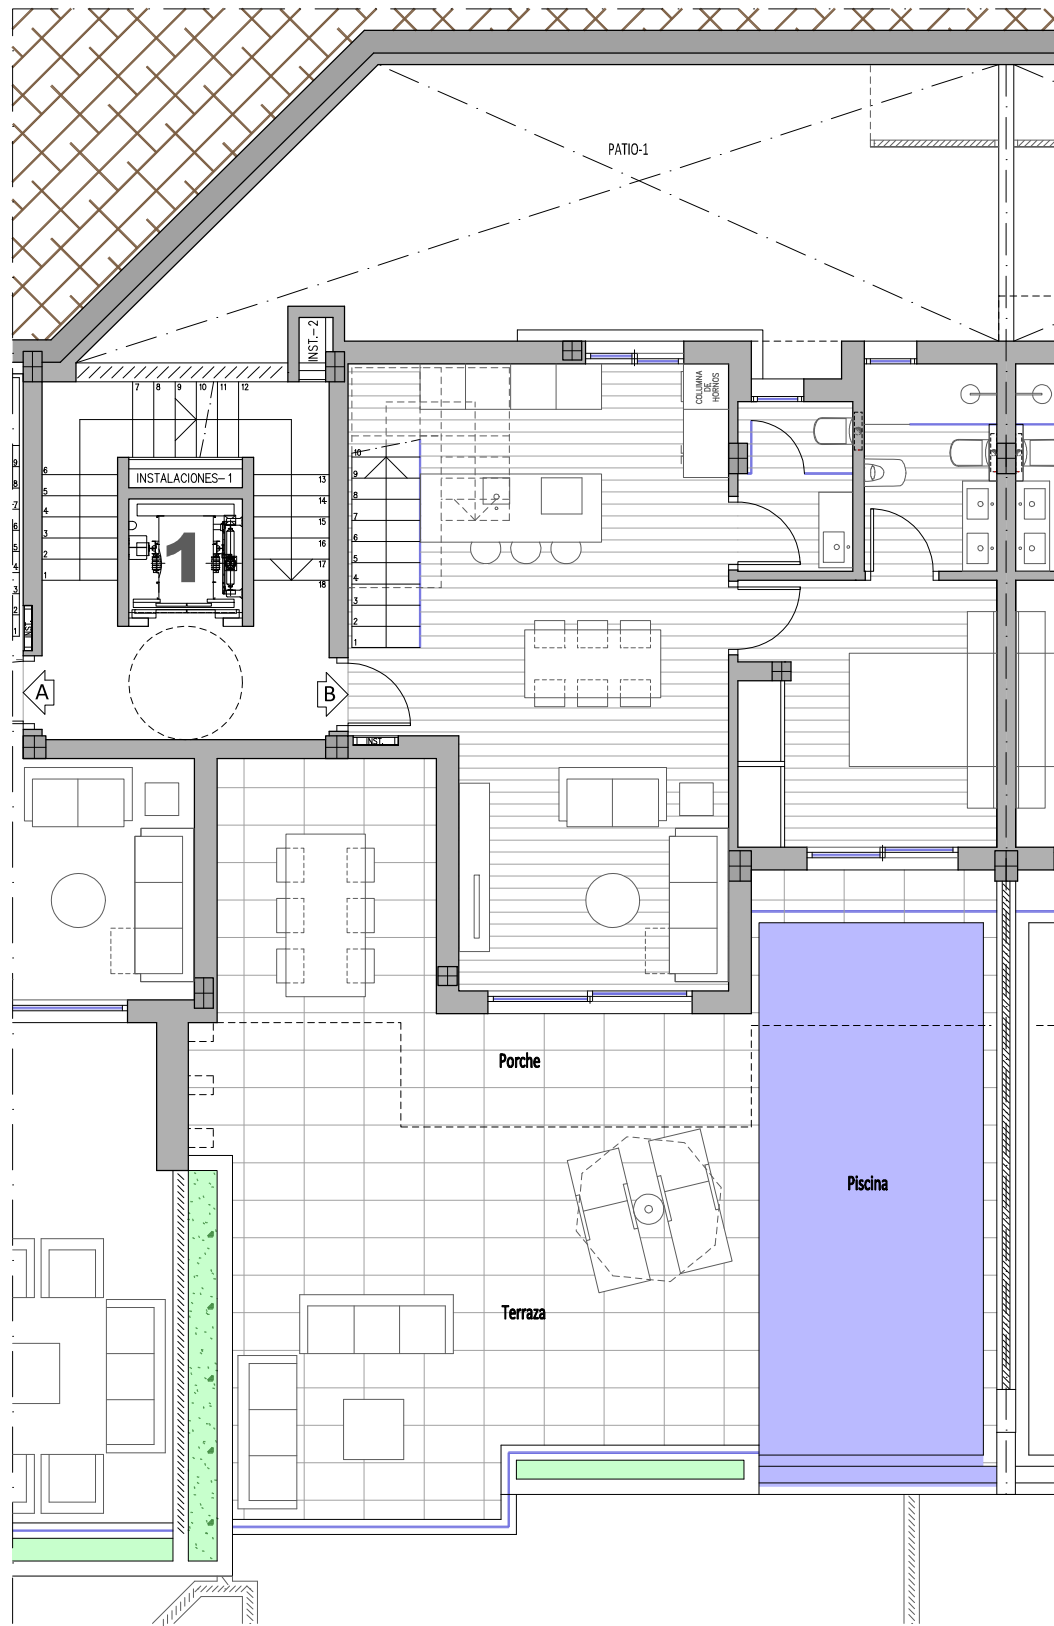

Esquema Planta SEGUNDA  
Viviendas Dúplex, planta ALTA

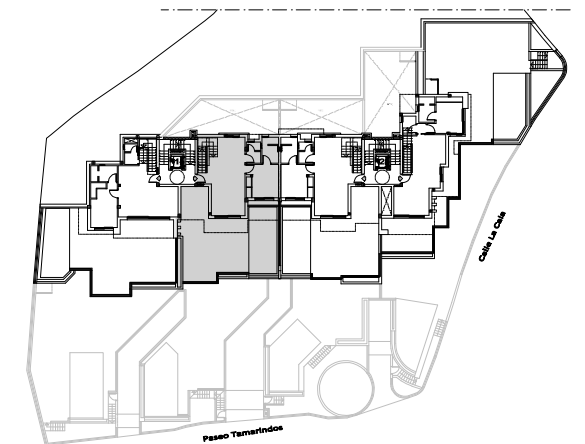

ESQUEMA Planta PRIMERA  
Viviendas Dúplex, planta BAJA

**INVEST LUXURY  
MEDITERRANEO SL**

**8 VIVIENDAS Y GARAJES**

Calle LA CALA nº 1 c/v Paseo TAMARINDOS y Calle GENARO NAVARRO - BENIDORM

**GHSL**  
ARQUITECTOS