



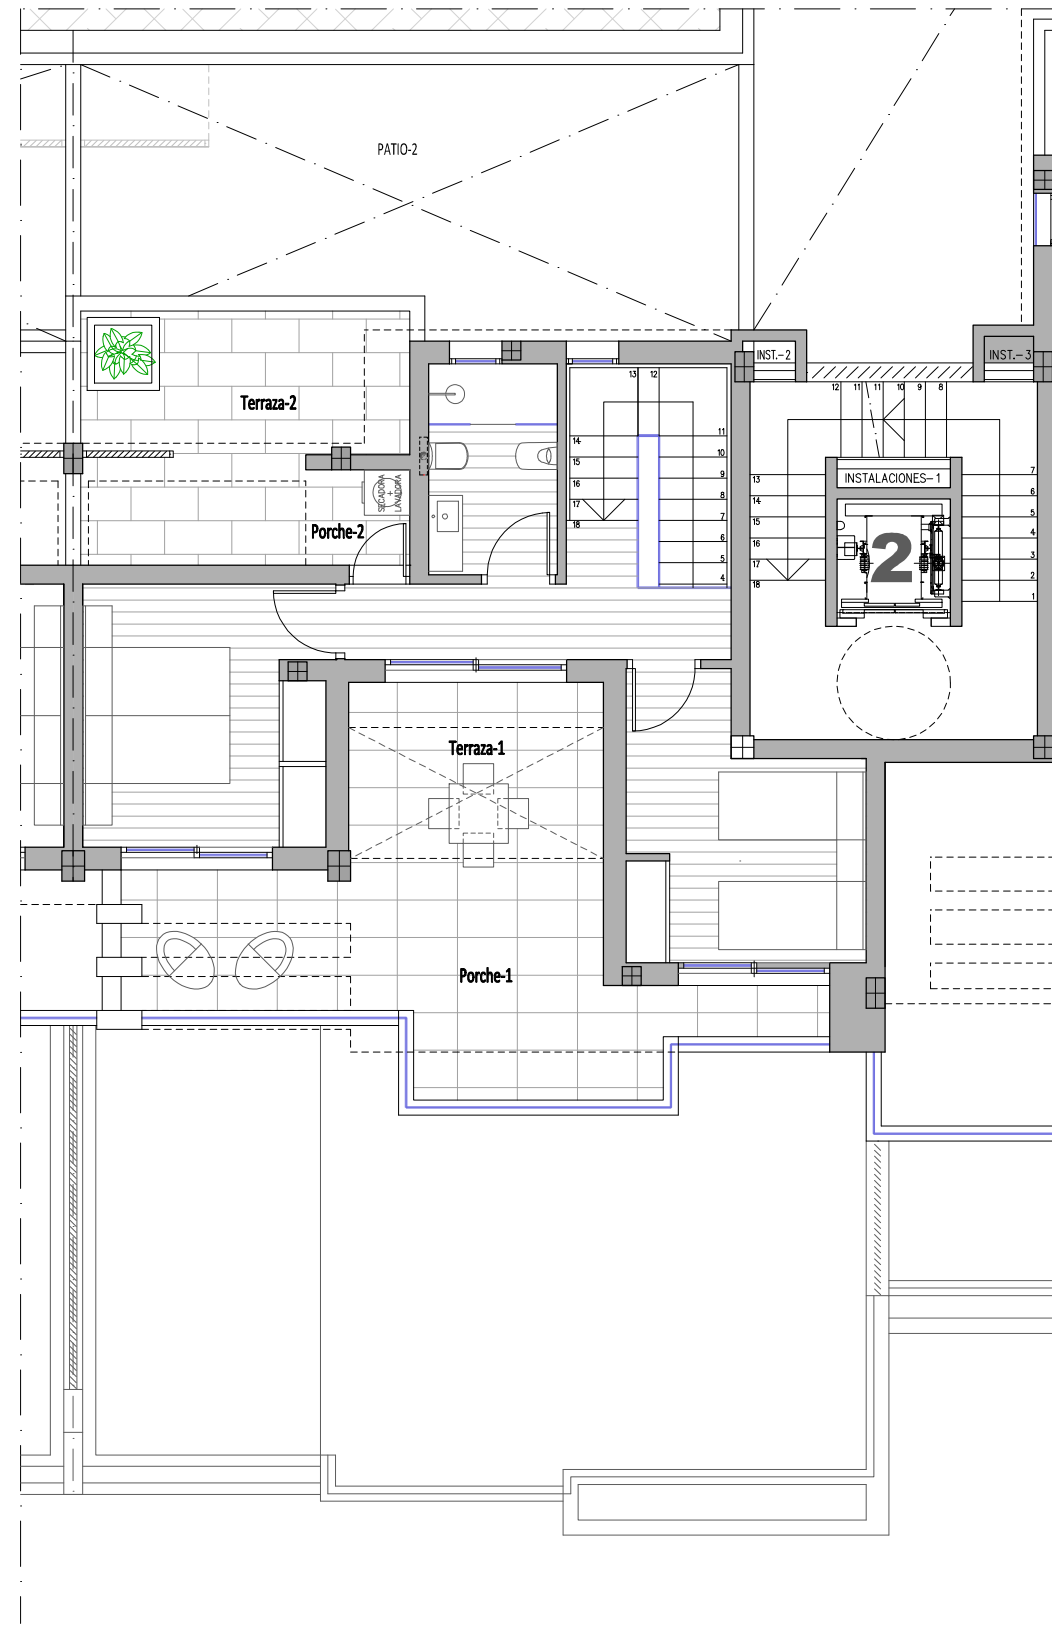


Portal 2
Plantas 1ª y 2ª (Dúplex)
Tipo A

Escala grafica
5
2
1
0


Este documento es de carácter informativo y podrá sufrir variaciones por exigencias técnicas o comerciales del proyecto. Todo mobiliario, excluido el de la cocina es meramente decorativo. Las superficies expresadas son aproximadas, pudiendo experimentar modificaciones por razones de índole técnica en el desarrollo de las obras.

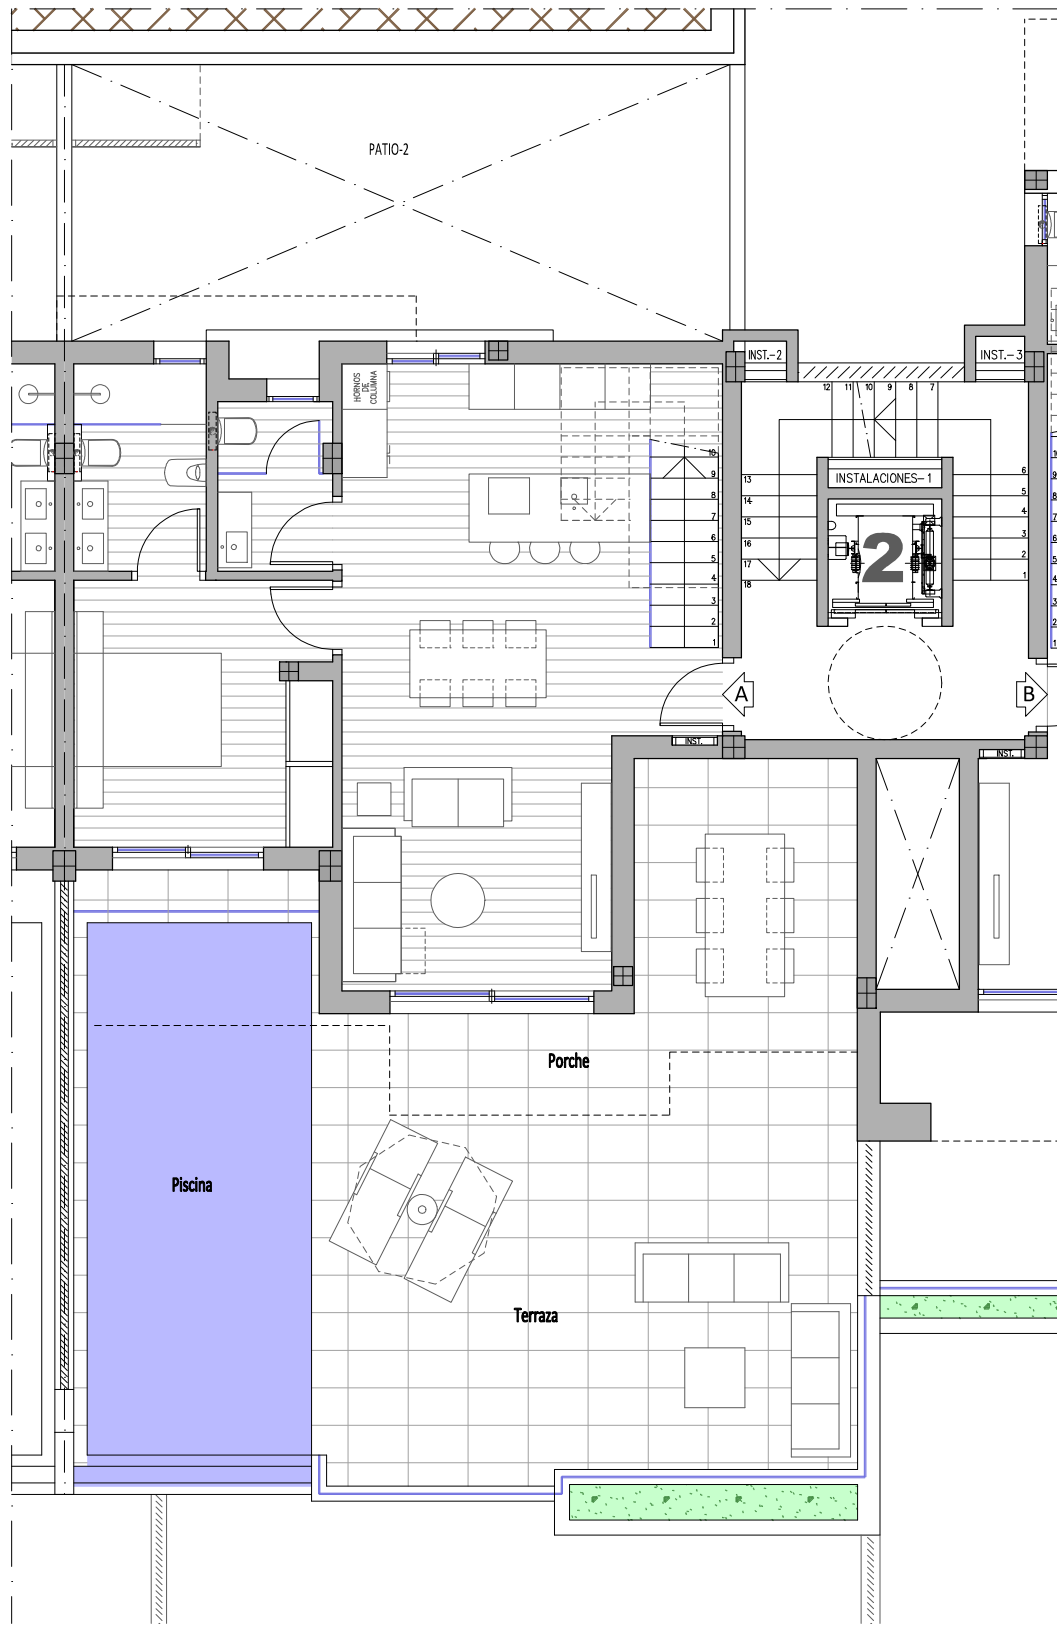

PORTAL-2. DÚPLEX-A (Plantas 1ª y 2ª)	
	CONST.
PLANTA PRIMERA	68,22 m ²
PLANTA SEGUNDA	44,59 m ²
SUPERFICIE VIVIENDA CUBIERTA	112,81 m²
Porche cubierto en Pl. Primera	16,17 m ²
Porches cubiertos en Pl. Segunda	10,5 m ²
TOTAL SUPERFICIE CUBIERTA	139,48 m²
Terraza Planta Primera	42,90 m ²
Lamina de agua piscina	20,91 m ²
T terrazas Planta Segunda	27,11 m ²
TOTAL SUPERFICIE DESCUBIERTA	90,92 m²

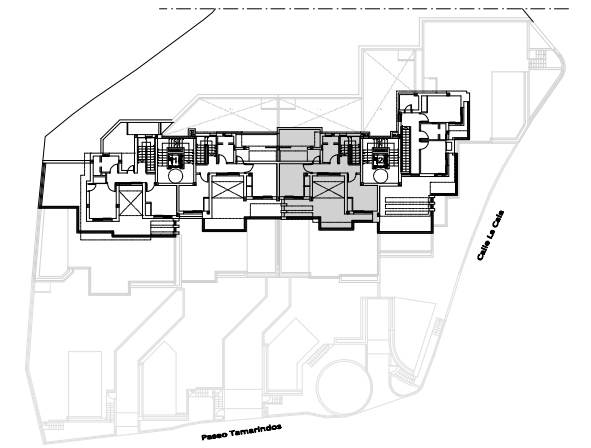

Esquema Planta SEGUNDA
Viviendas Dúplex, planta ALTA

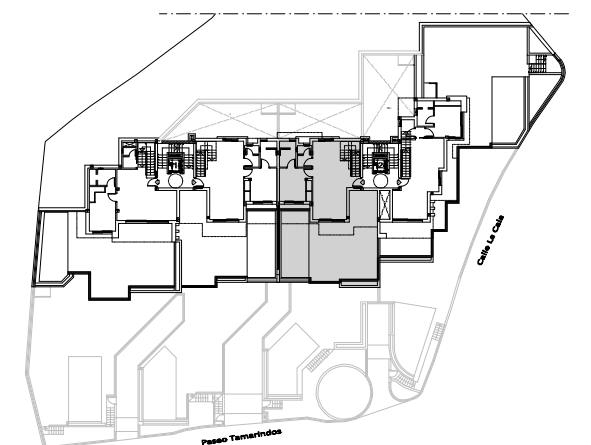

ESQUEMA Planta PRIMERA
Viviendas Dúplex, planta BAJA

**INVEST LUXURY
MEDITERRANEO SL**

8 VIVIENDAS Y GARAJES

Calle LA CALA nº 1 c/v Paseo TAMARINDOS y Calle GENARO NAVARRO - BENIDORM

GHSL
ARQUITECTOS